



1 1:50 Plattegrond

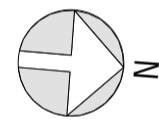


Z-05

Z-06


Z-07

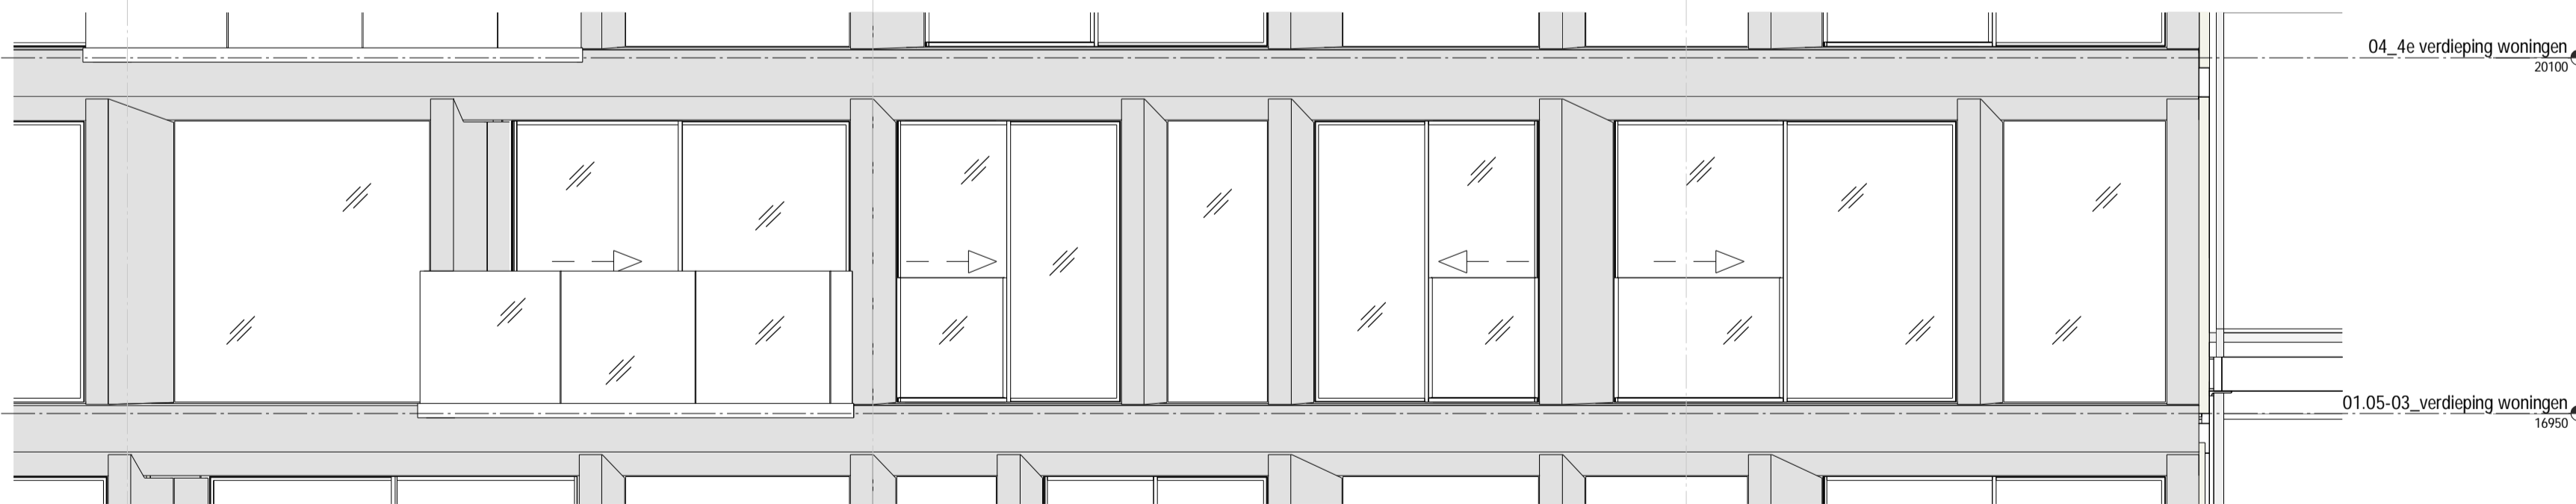

2 1:50 Gevel woning

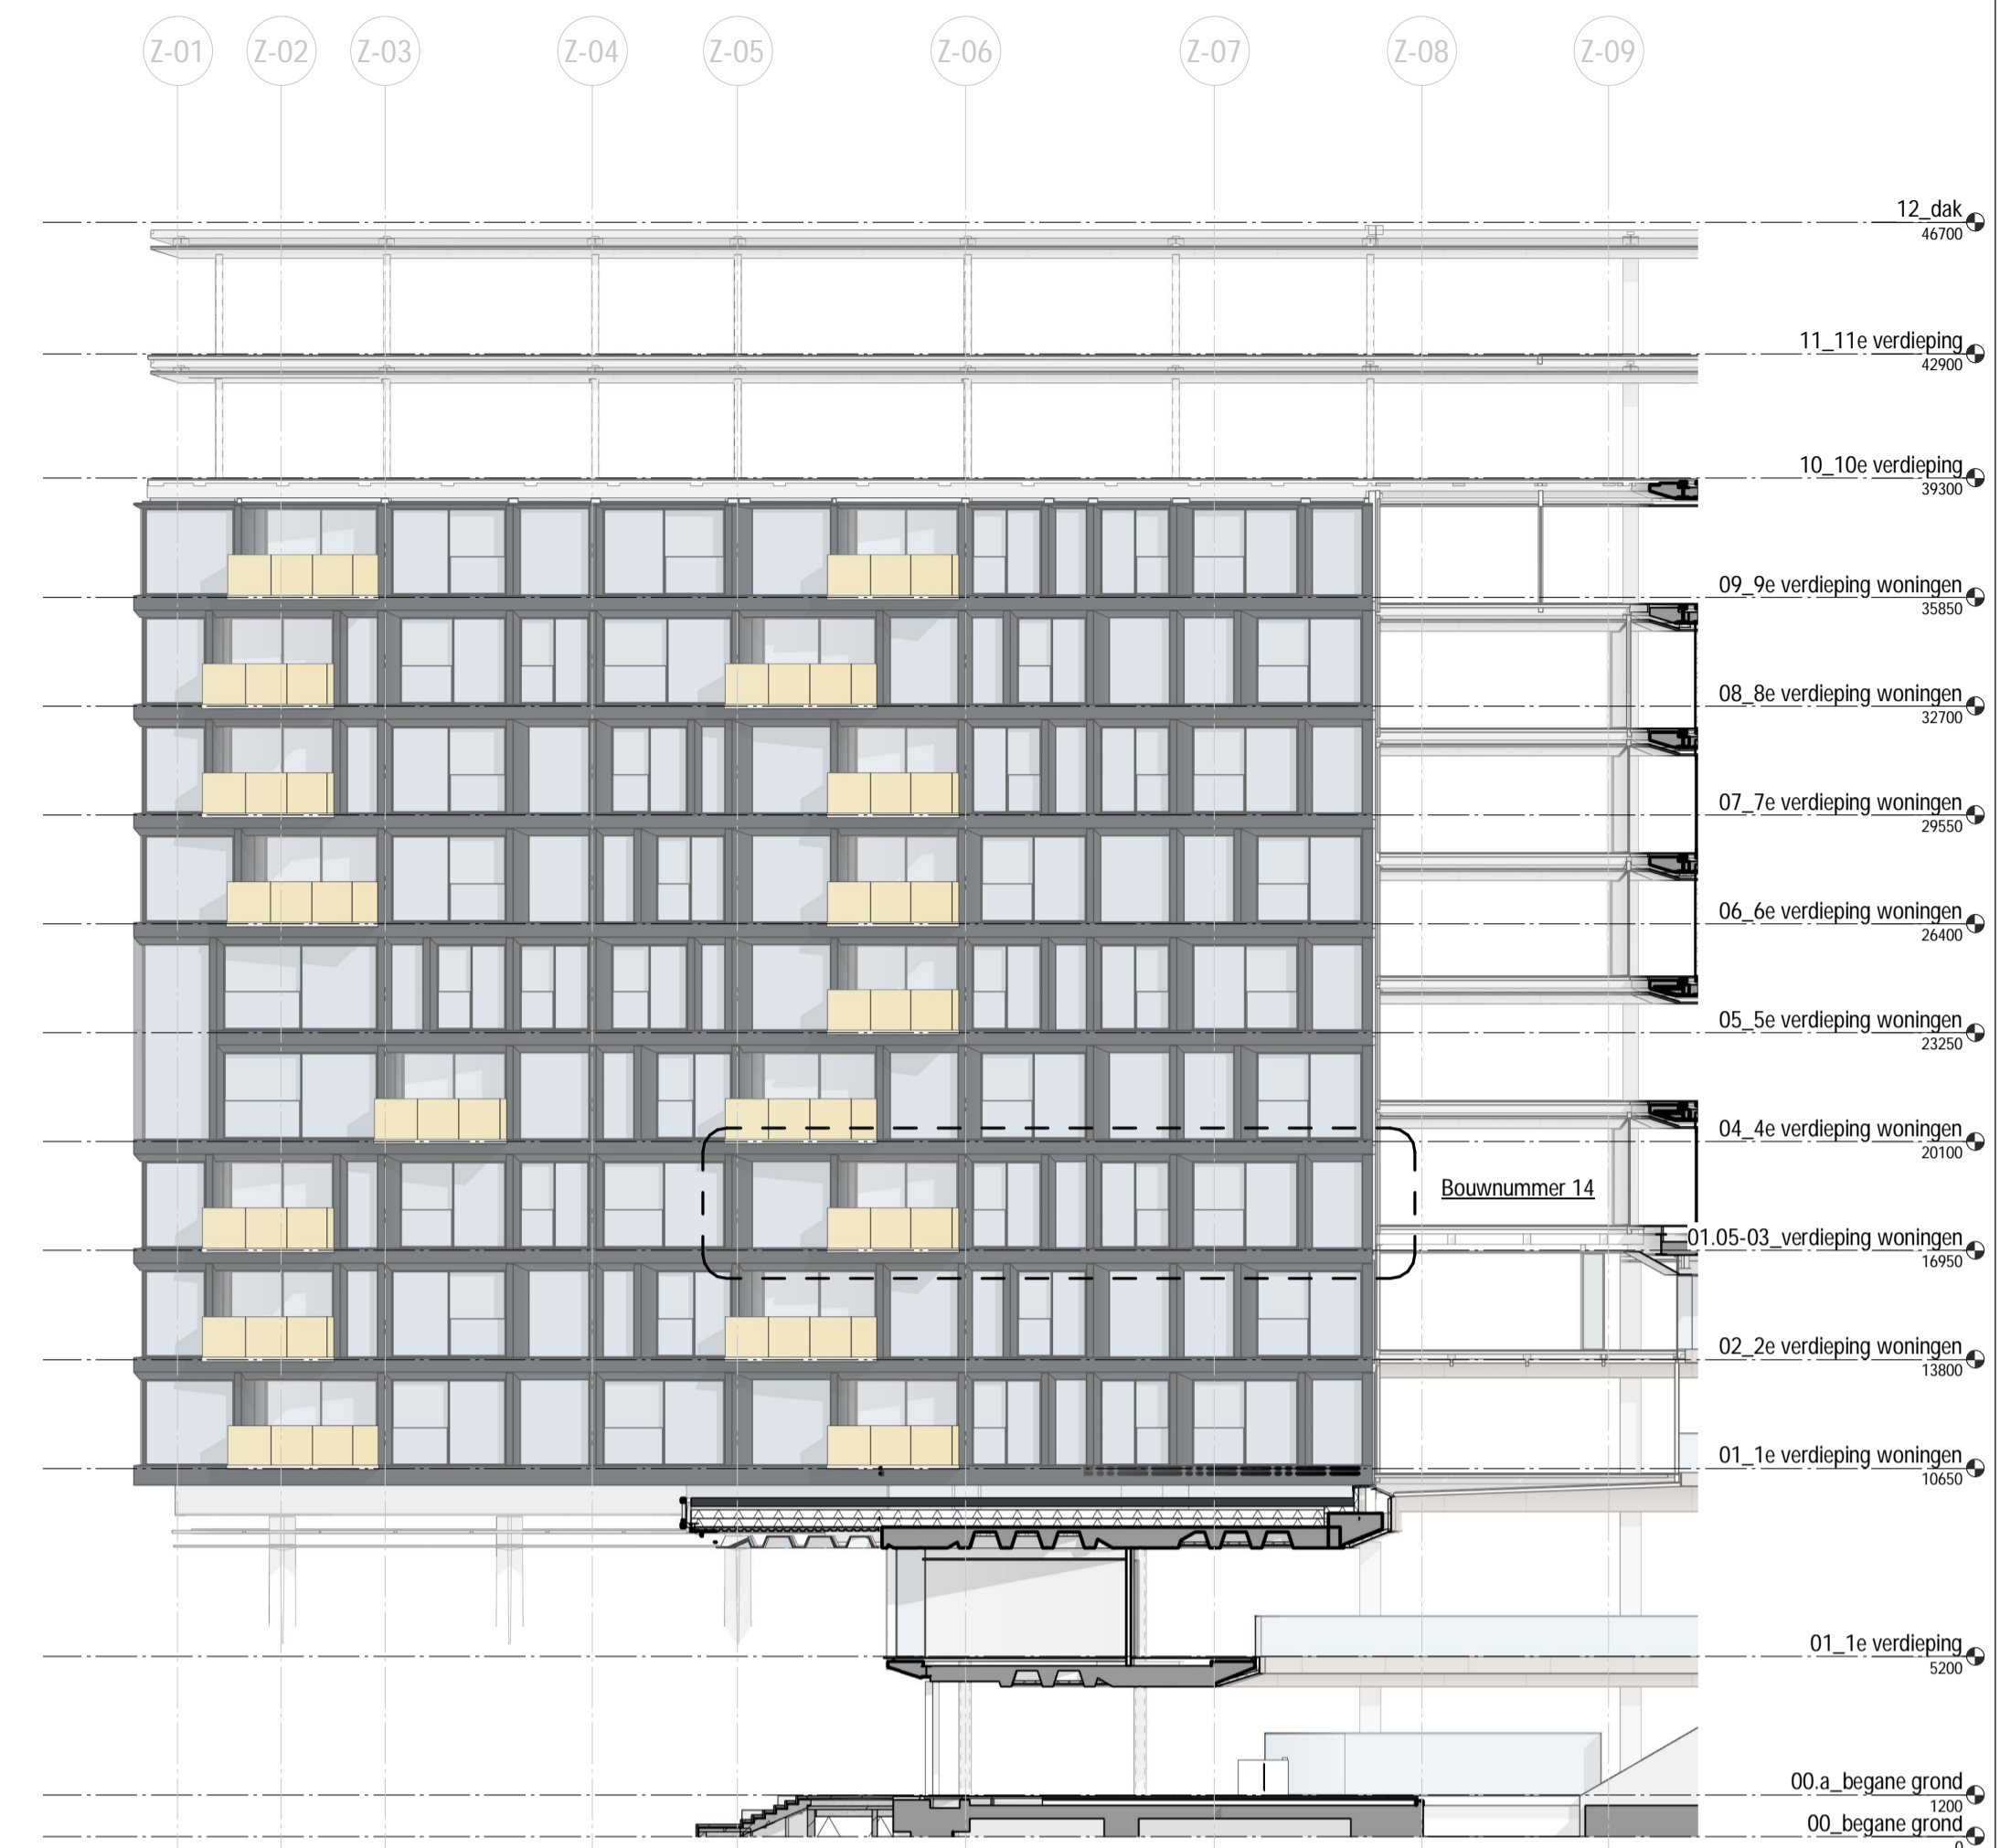

3 1:200 Oost gevel

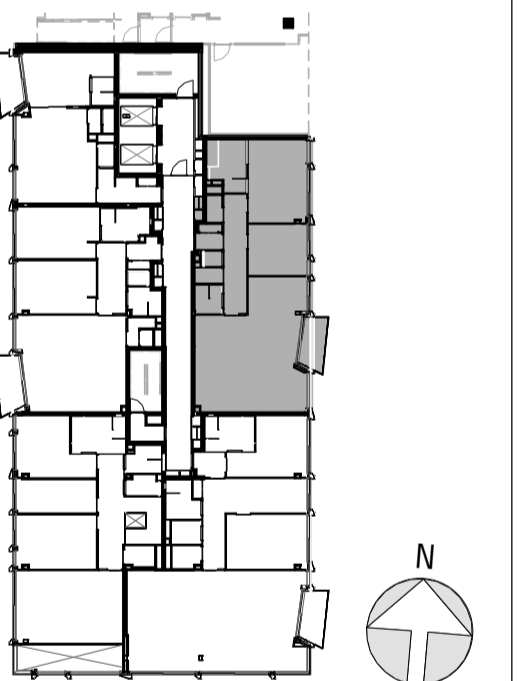

4 1:500 overzicht 3de verdieping



Legenda

Afwerkingen	Bouwkundig	Opmerkingen	Ventilatie/verwarming/koeling	Electra
KT kooktoestel	Gewapend beton	• aangegeven maatvoering is in millimeters en afgerond op 50 mm.	RF filter Ventilatie	— wandcontactdoos perloos
KK kookkast	Kalkzandsteen		ruimte bodeming thermostaat vloerverwarming/koeling	— aansluitpunt wifl
VK vrieskast	metaalblad wand		Bedieningspaneel WTV	— datapunt enkelvoudig
WV afwasvoestel	metaalblad voorzet wand		luchtroosters mechanische ventilatie	— datapunt 2-voudig
WM wasmachine	houtskelk gevel element met kozelle		— verdeler vloerverwarming	— plafond lichtpunt
WD wasdroger				— touchscreen
WTV warmte terugwin unit				— deurbel/drukker
				— verlichtings armatuur waterdicht
				— licht aansluitpunt bedraad
				— bewegingsmelder
				— optische melders

tekening door:
UNSStudio (UNS) Stadhouderkade 113, 1070 AJ Amsterdam
 tel +31 20 570 20 40
 email info@unstudio.com
 internetadres www.unstudio.com

ARCHITECT en BOUWKUNDIGE UITWERKING
Ode APARTMENTS
 OOA cv
 IJsbangpad 1, 1076 CV Amsterdam
 tel +31 20 304 99 99
 email info@oodestudio.nl
 internetadres www.oodestudio.nl

datum 02-11-2021 getekend ALGN
 schaal 1:50 gecontroleerd ALGN
 formaat A1 project nr. MAHO
 wijziging datum omschrijving getekend gecontroleerd

fase Verkooptekeningen
 status DEFINITIEF
 bouwdeed

onderdeel Verkooptekening
 Bouwnummer 14

blad
UNS-UO W0.03-01.04-VC01