


3 1:200 Oost gevel

1 1:50 Plattegrond

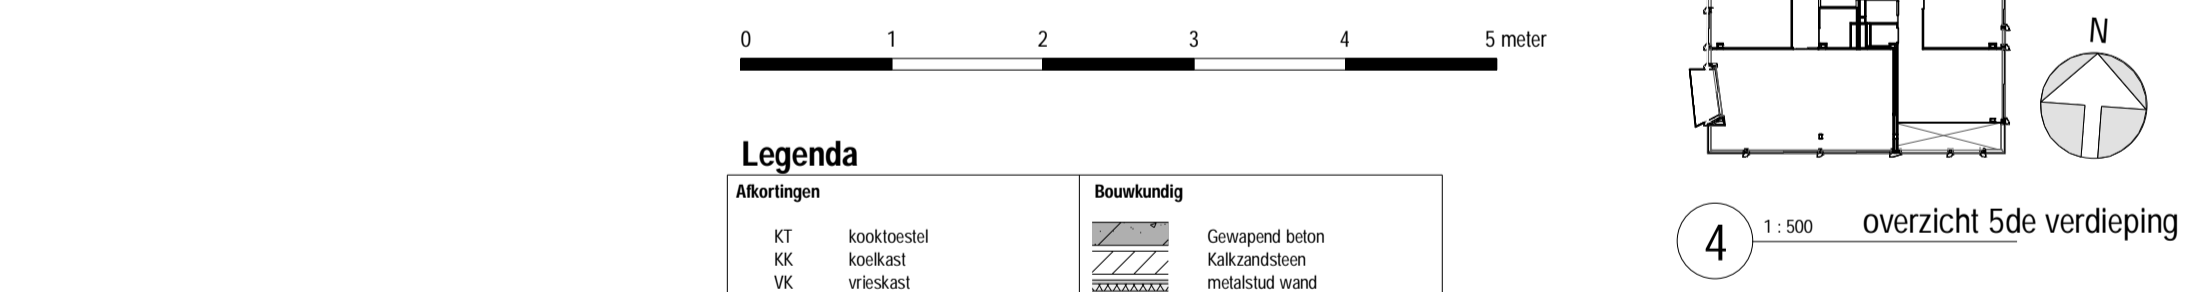

Legenda

Afwerkingen	Bouwkundig	Opmerkingen	Ventilatie/verwarming/koeling	Electra
KT kooktoestel	Gewapend beton	• aangegeven maatvoering is in millimeters en afgerond op 50 mm.	RF filter Ventilatie	wandcontactdoos perloos
KK kookkast	Kalkzandsteen		ruimte bodeming thermostaat vloerverwarming/koeling	aansluitpunt wlf
VK vrieskast	metaalblad wand		Bedieningspaneel WTW	datapunt enkelvoudig
WV afwasborstel	metaalblad voorzet wand		luchtroosters mechanische ventilatie	datapunt 2 voudig
WM wasmachine	houtskelud gevel element met boortje		verdelers vloerverwarming	plafond lichtpunt
WD wasdroger	in aanblijven: zwarte metalen gevelkleding			touchscreen
WTW warmte terugwin unit	keramische tegels op vloer patroon indicatief			deurbel/drukker
	glas in aanblijven			verlichtings armatuur waterdicht
	schuifrichting schuifraam/deur			licht aansluitpunt bedraad
	schuifrichting schuifraam/deur plattegrond			bewegingsmelder
	30 min. brandwerende deur			optische melders
	30 min. brandwerende deur zelf sluitend			

tekening door:
UNSStudio (UNS) Stadhouderkade 113, 1070 AJ Amsterdam
 tel +31 20 570 20 40
 email info@unstudio.com
 internetadres www.unstudio.com

ARCHITECT en BOUWKUNDIGE UITWERKING

project
Ode APARTMENTS OOA cv
 IJsbangpad 1, 1076 CY Amsterdam
 tel +31 20 304 99 99
 email info@oodestudio.nl
 internetadres www.oodestudio.nl

datum 02-11-2021 **getekend** ALGN
schaal 1:50 **gecontroleerd** ALGN
formaat A1 **project nr.** MAHO
wijziging datum omschrijving getekend gecontroleerd

fase Verkooptekeningen
status DEFINITIEF
boundeet

onderdeel Verkooptekening
Bouwnummer 23

blad UNS-UO W0.05-01.04-VC01
projectpartner fase boundeet verd. onderdeel volg.