


2 1:50 Plattegrond




1 1:50 Plattegrond

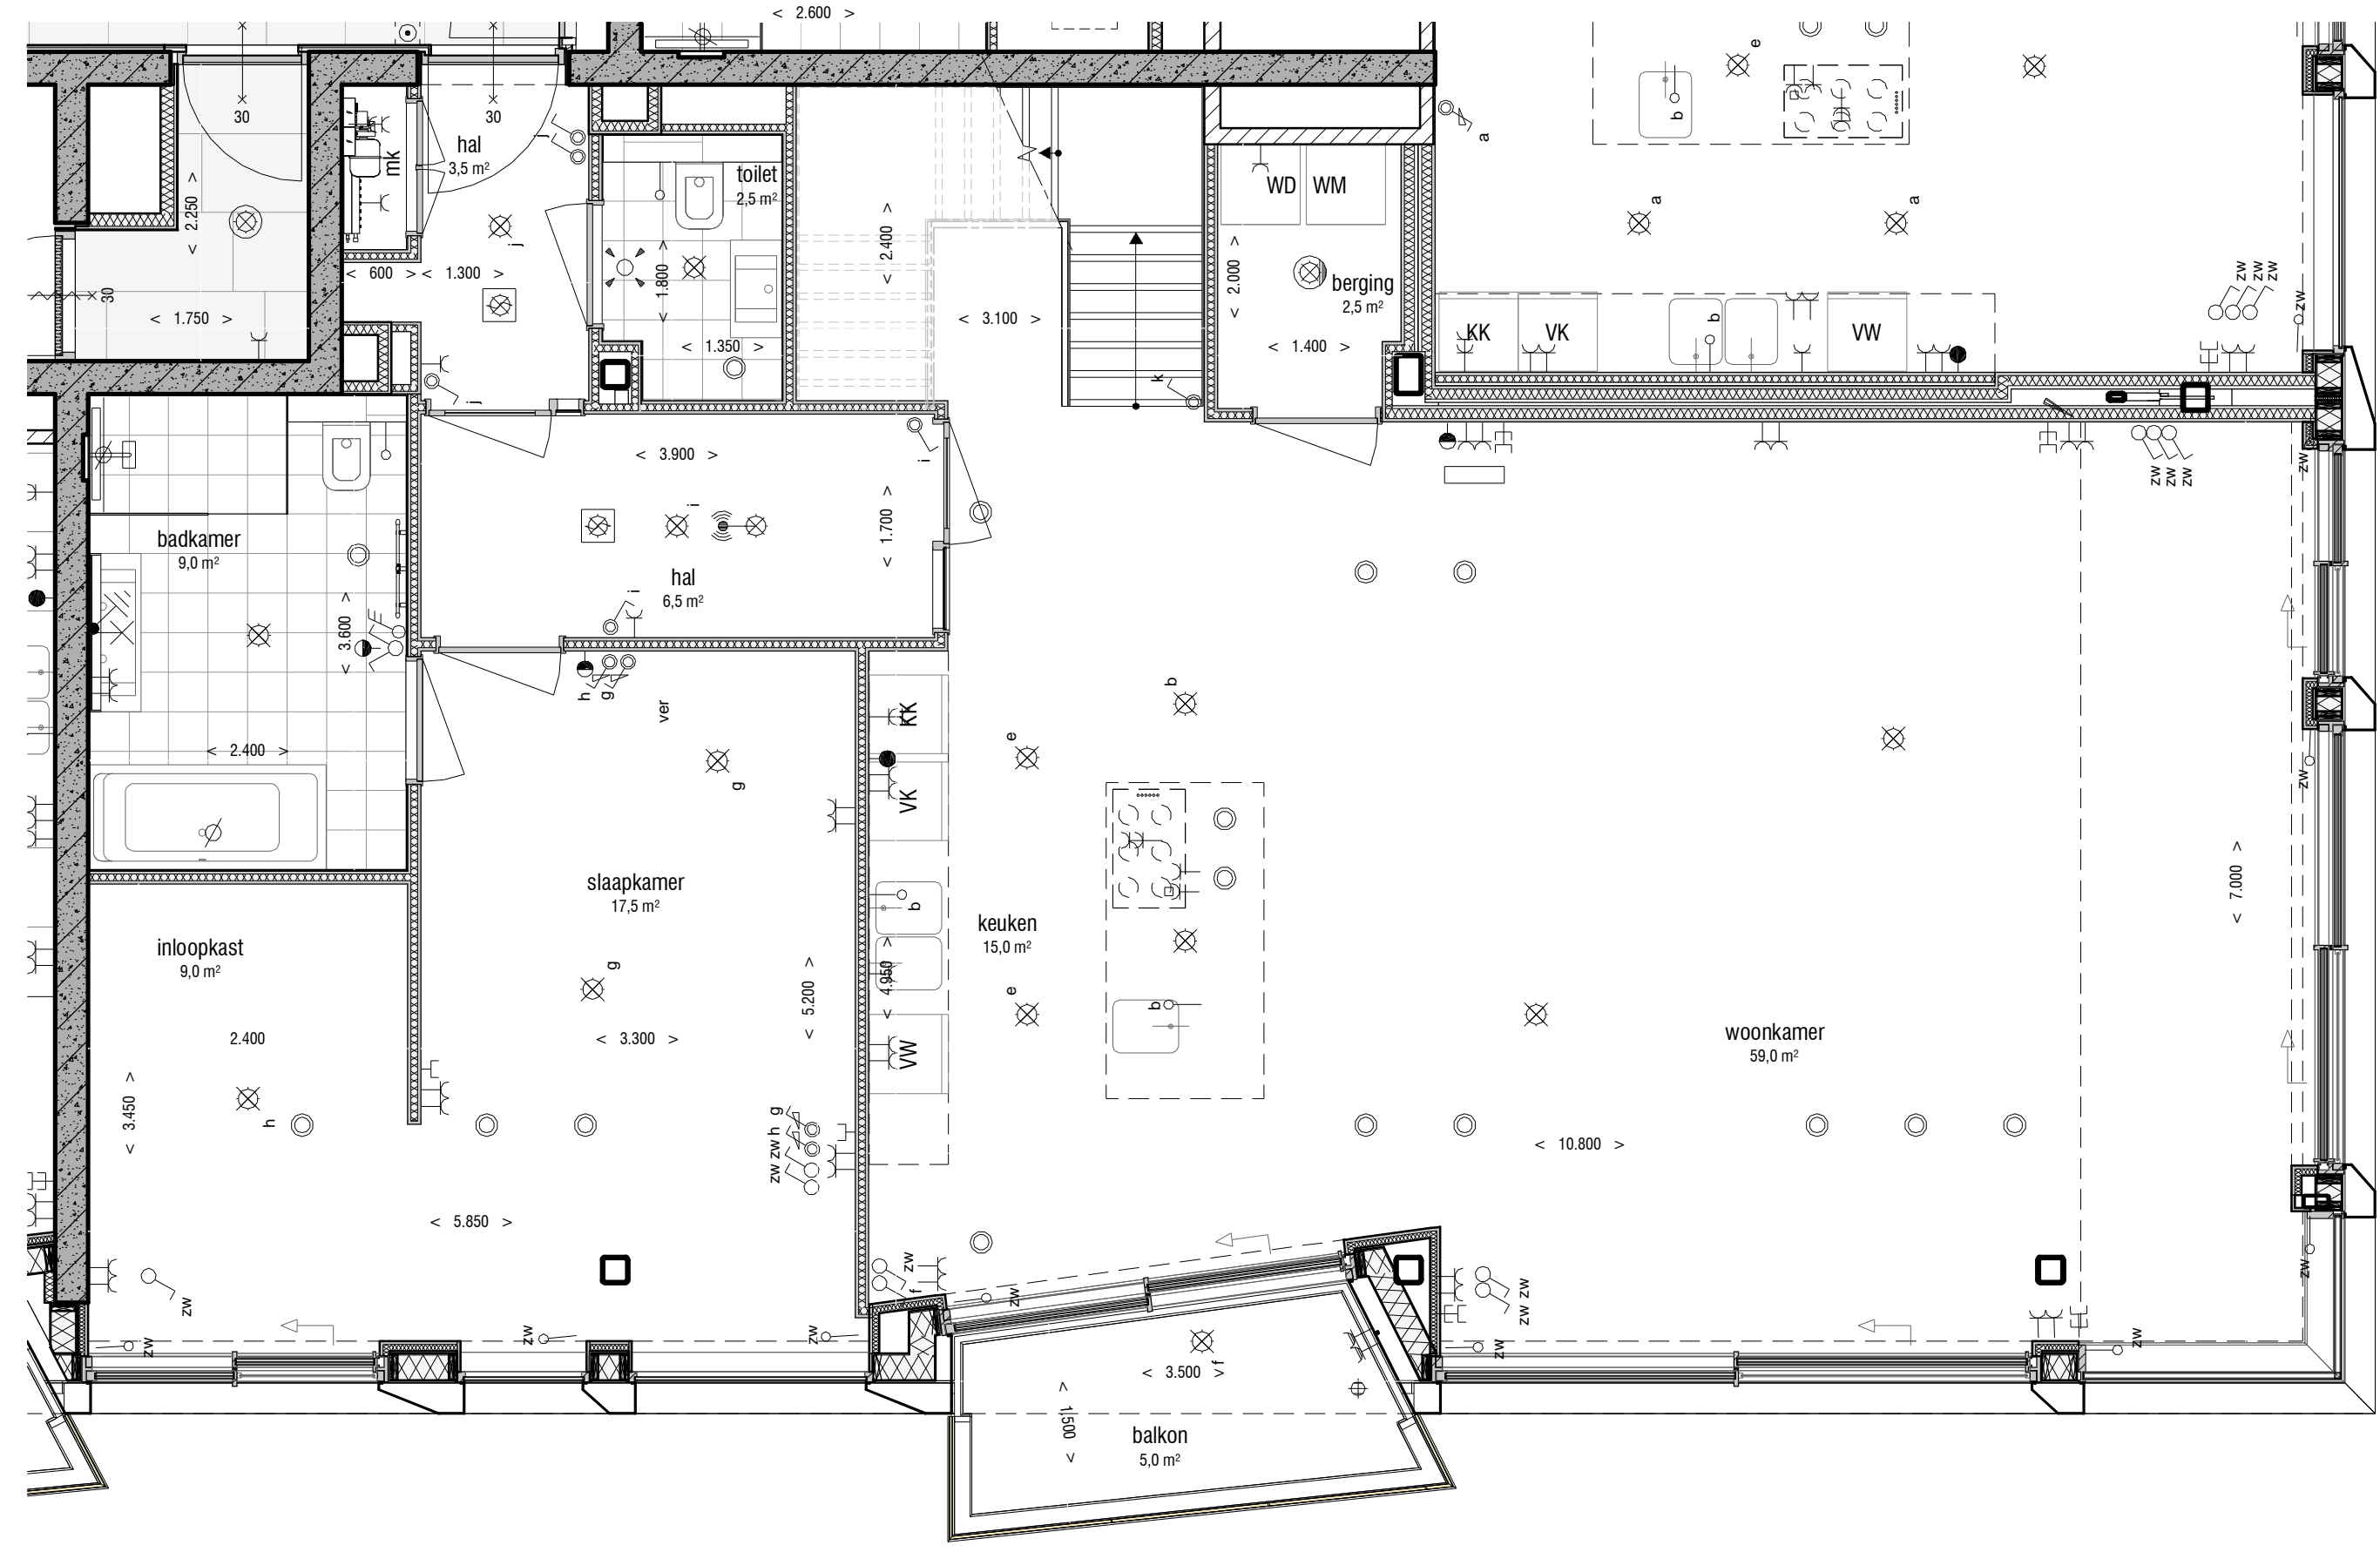


5 1:200 West gevel




6 1:200 Zuid gevel

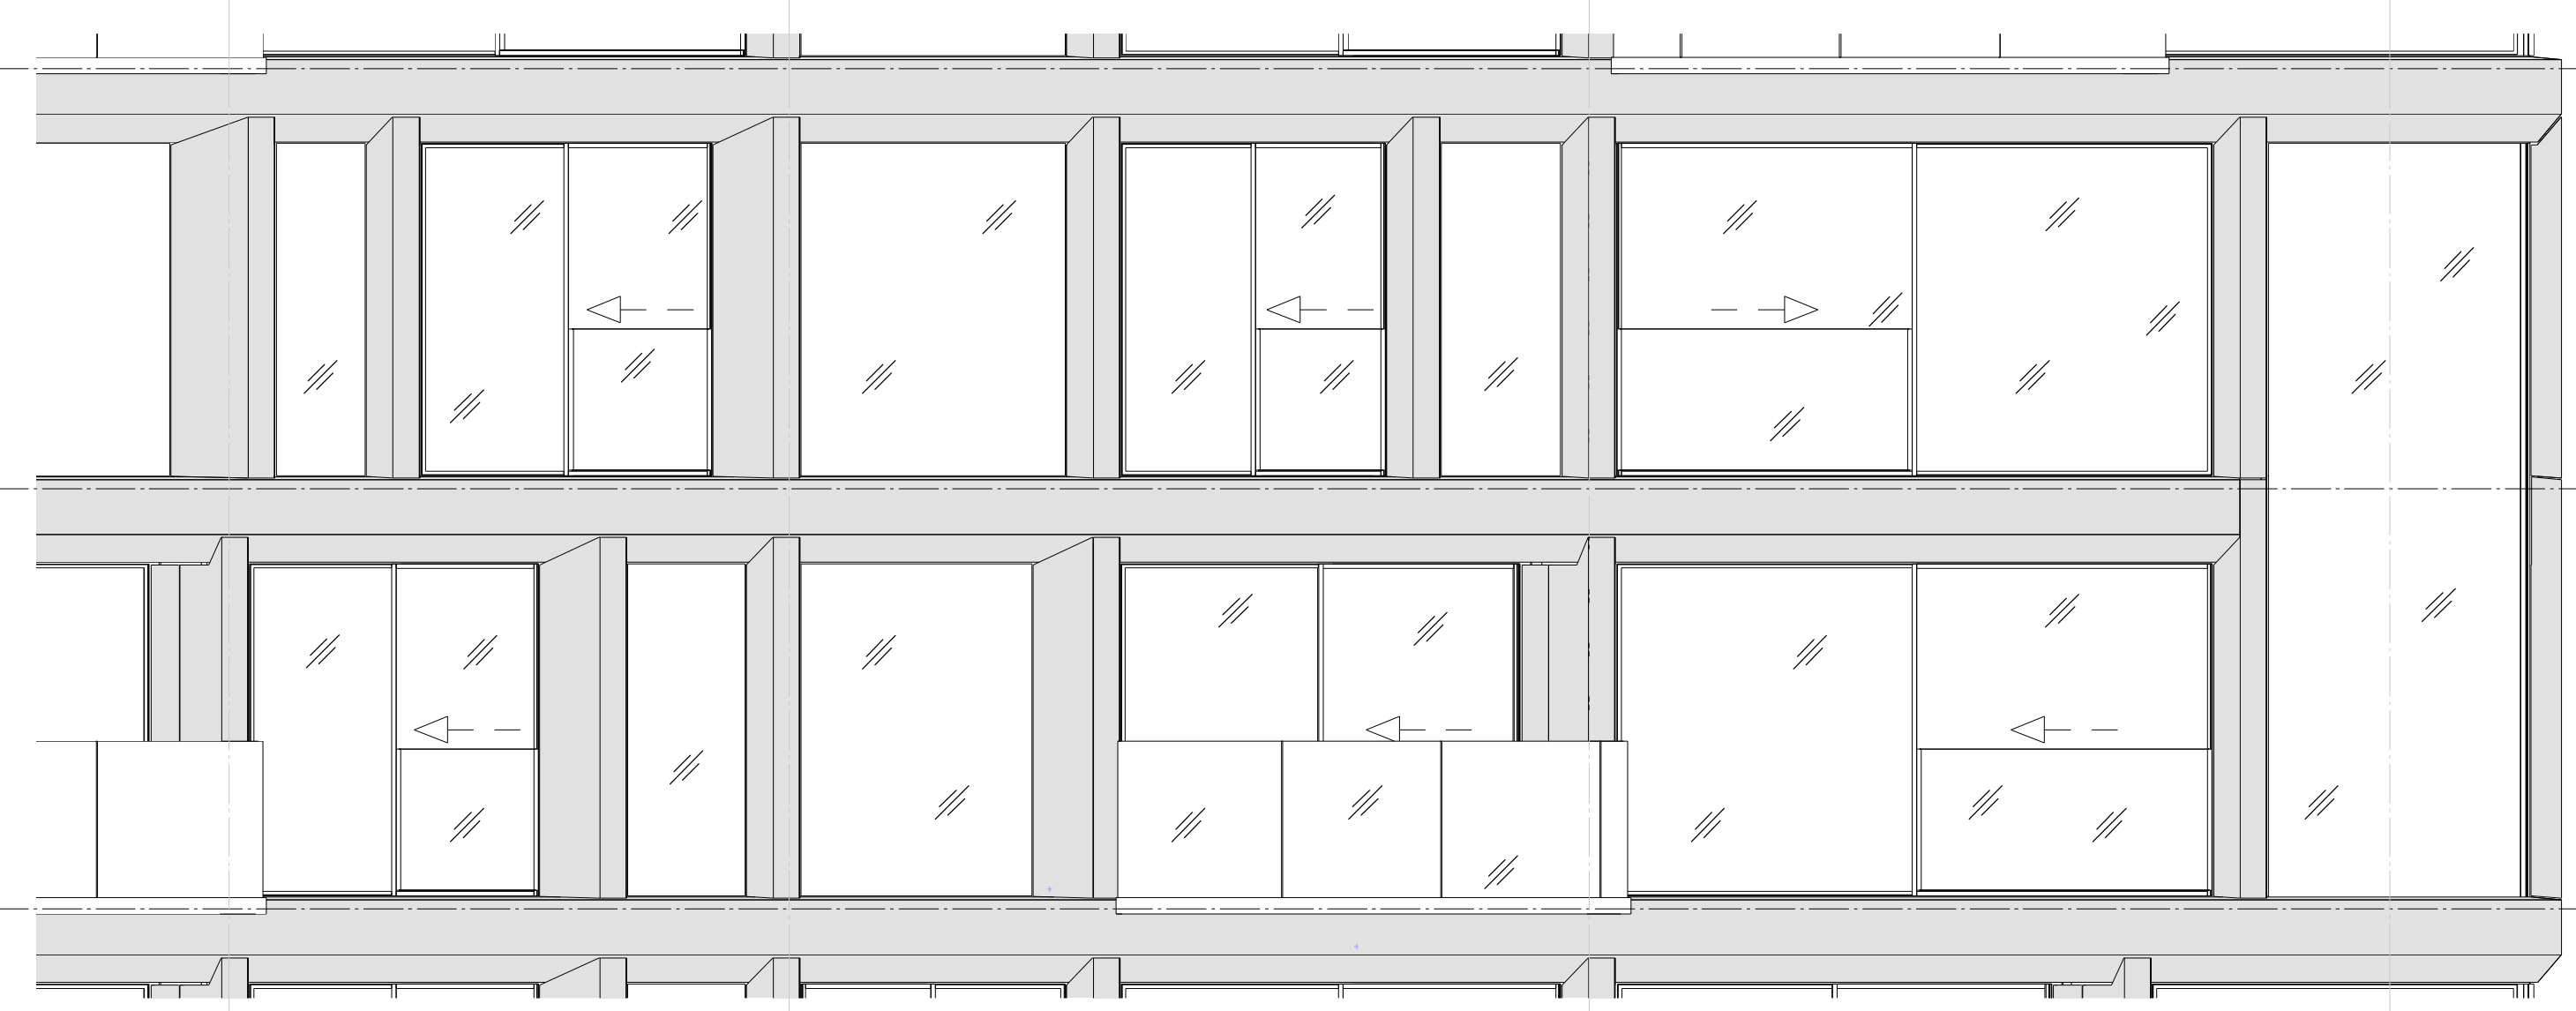

3 1:50 West gevel woning

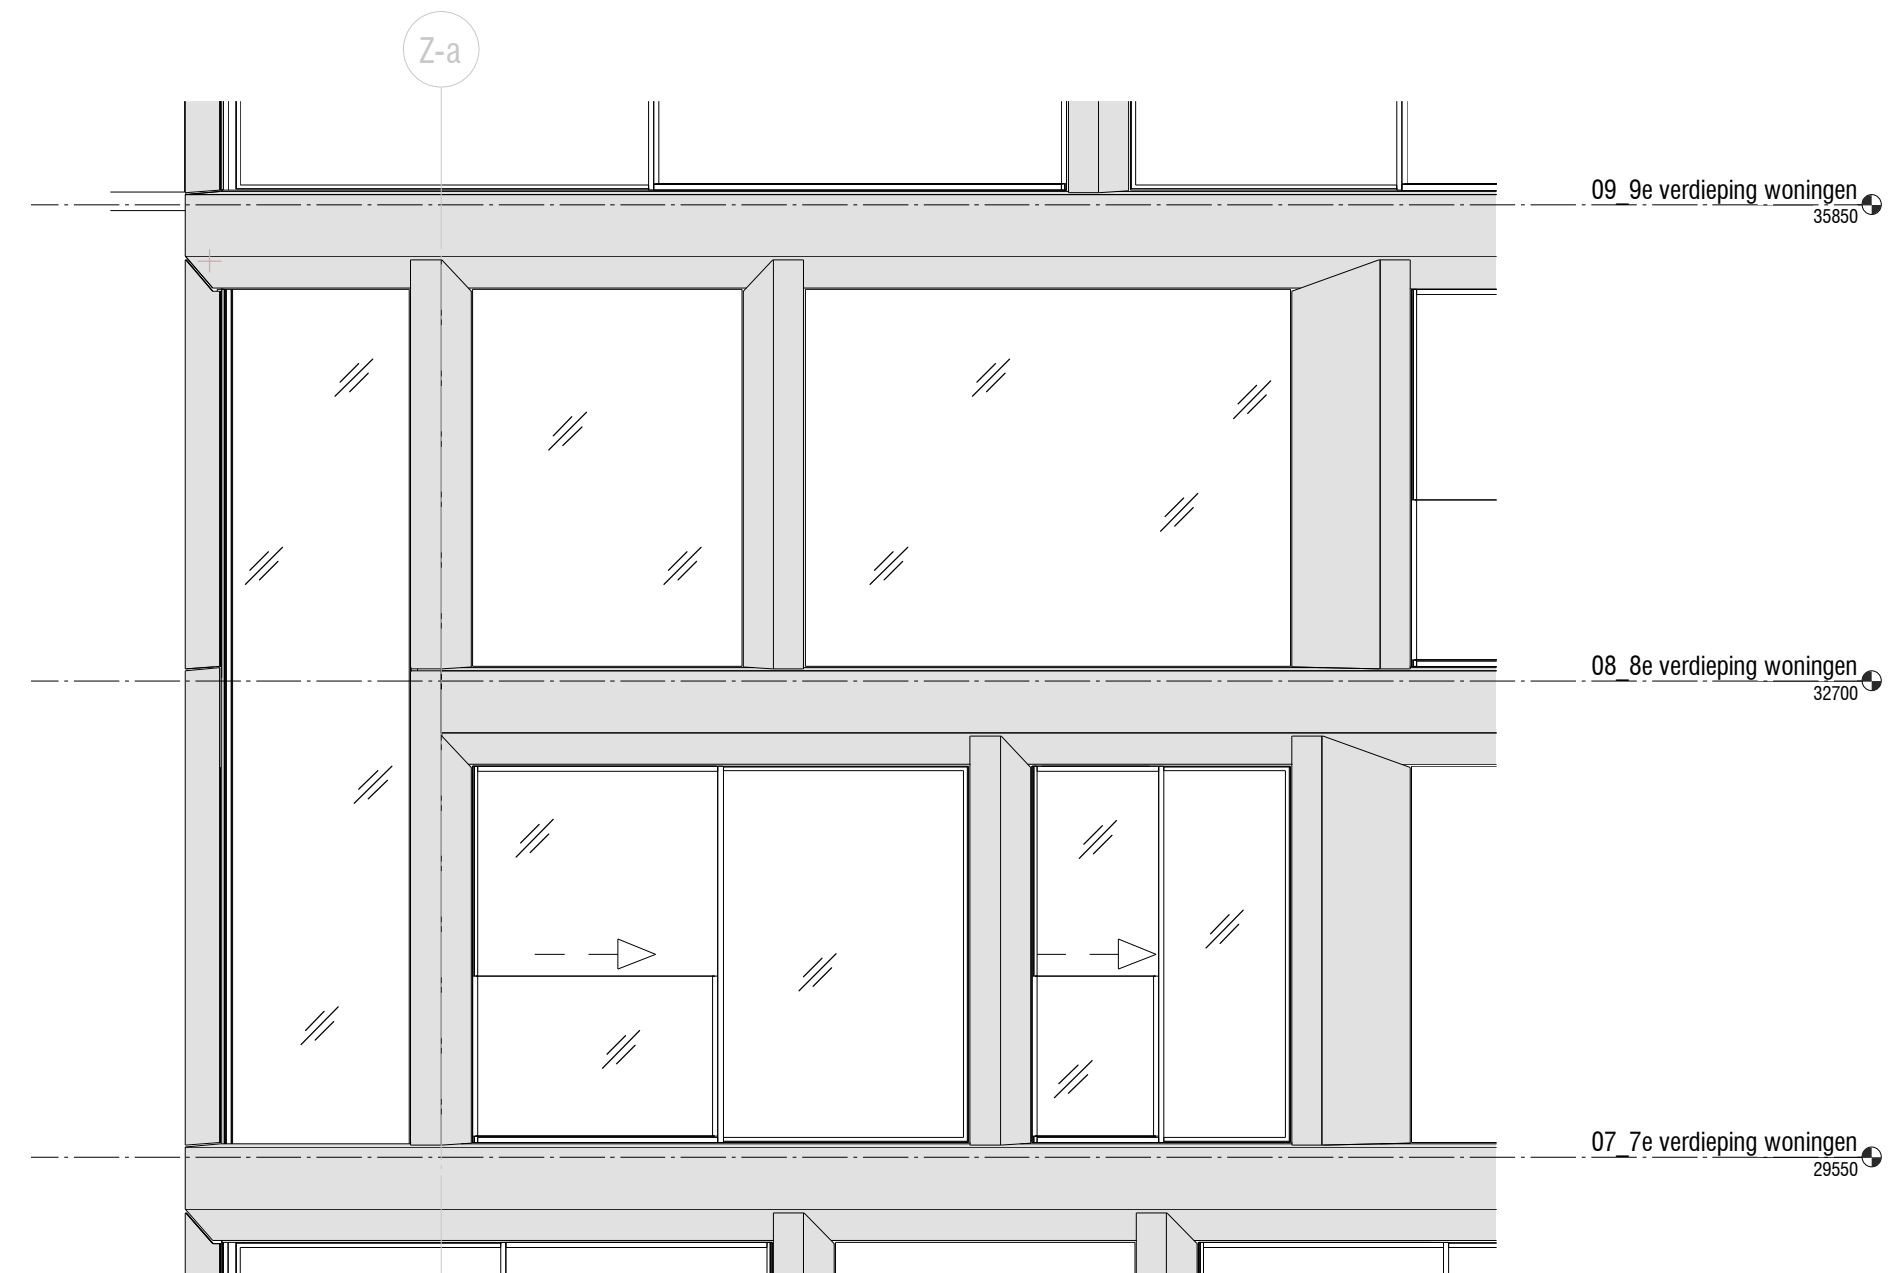

4 1:50 Zuid gevel woning

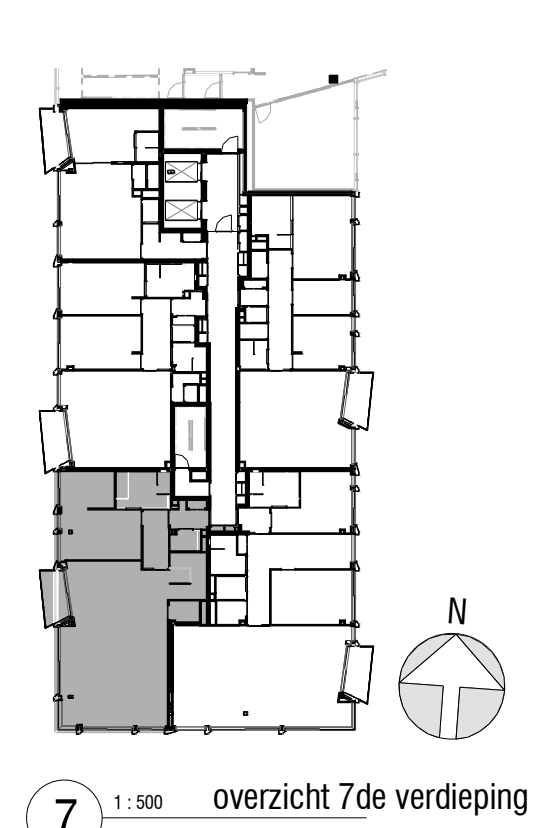

7 1:500 overzicht 7de verdieping

Legenda

Afmetingen
 XT: woonkamer
 MK: keuken
 WK: woonkamer
 WM: woonkamer
 WKO: woonkamer
 WTW: woonkamer

Opleveringen
 - aangegeven met een lijn in de afmetingen
 - aangegeven met een lijn op de afmeting

Ventilatie / verwarming
 - afvoer ventilatie
 - aanvoer ventilatie
 - warmtepomp
 - radiator
 - vloerverwarming

Electra
 - stopcontact
 - stopcontact met afdekplaat
 - stopcontact met afdekplaat en sleutelschakelaar
 - stopcontact met afdekplaat en sleutelschakelaar met afdekplaat
 - stopcontact met afdekplaat en sleutelschakelaar met afdekplaat en sleutelschakelaar met afdekplaat

Beveiliging
 - brandmelder
 - rookmelder
 - brandmelder met afdekplaat
 - rookmelder met afdekplaat
 - brandmelder met afdekplaat en afdekplaat
 - rookmelder met afdekplaat en afdekplaat

Dreins
 - vloerwaterafvoer
 - vloerwaterafvoer met afdekplaat
 - vloerwaterafvoer met afdekplaat en afdekplaat
 - vloerwaterafvoer met afdekplaat en afdekplaat

Overige
 - vloerwaterafvoer
 - vloerwaterafvoer met afdekplaat
 - vloerwaterafvoer met afdekplaat en afdekplaat
 - vloerwaterafvoer met afdekplaat en afdekplaat

Planning
 - vloerwaterafvoer
 - vloerwaterafvoer met afdekplaat
 - vloerwaterafvoer met afdekplaat en afdekplaat
 - vloerwaterafvoer met afdekplaat en afdekplaat

Overige
 - vloerwaterafvoer
 - vloerwaterafvoer met afdekplaat
 - vloerwaterafvoer met afdekplaat en afdekplaat
 - vloerwaterafvoer met afdekplaat en afdekplaat

Projectinformatie

Uitgever: Ode
 Bouwnummer 31

Architect: [Logo]
 architect - interieur - landschap

Projectnaam: Ode
 Bouwnummer 31

Status: definitief

Datum: 12-02-2021

Schaal: 1:50

Plattegrond: ALCS

Projectnr.: 2015-041

Opdrachtgever: geselecteerd

Ontwerper: geselecteerd

Bestand: 11-00-01-04-VD01

Projectlocatie: [Locatie]

Schaal: 1:50

Datum: 12-02-2021

Status: definitief