


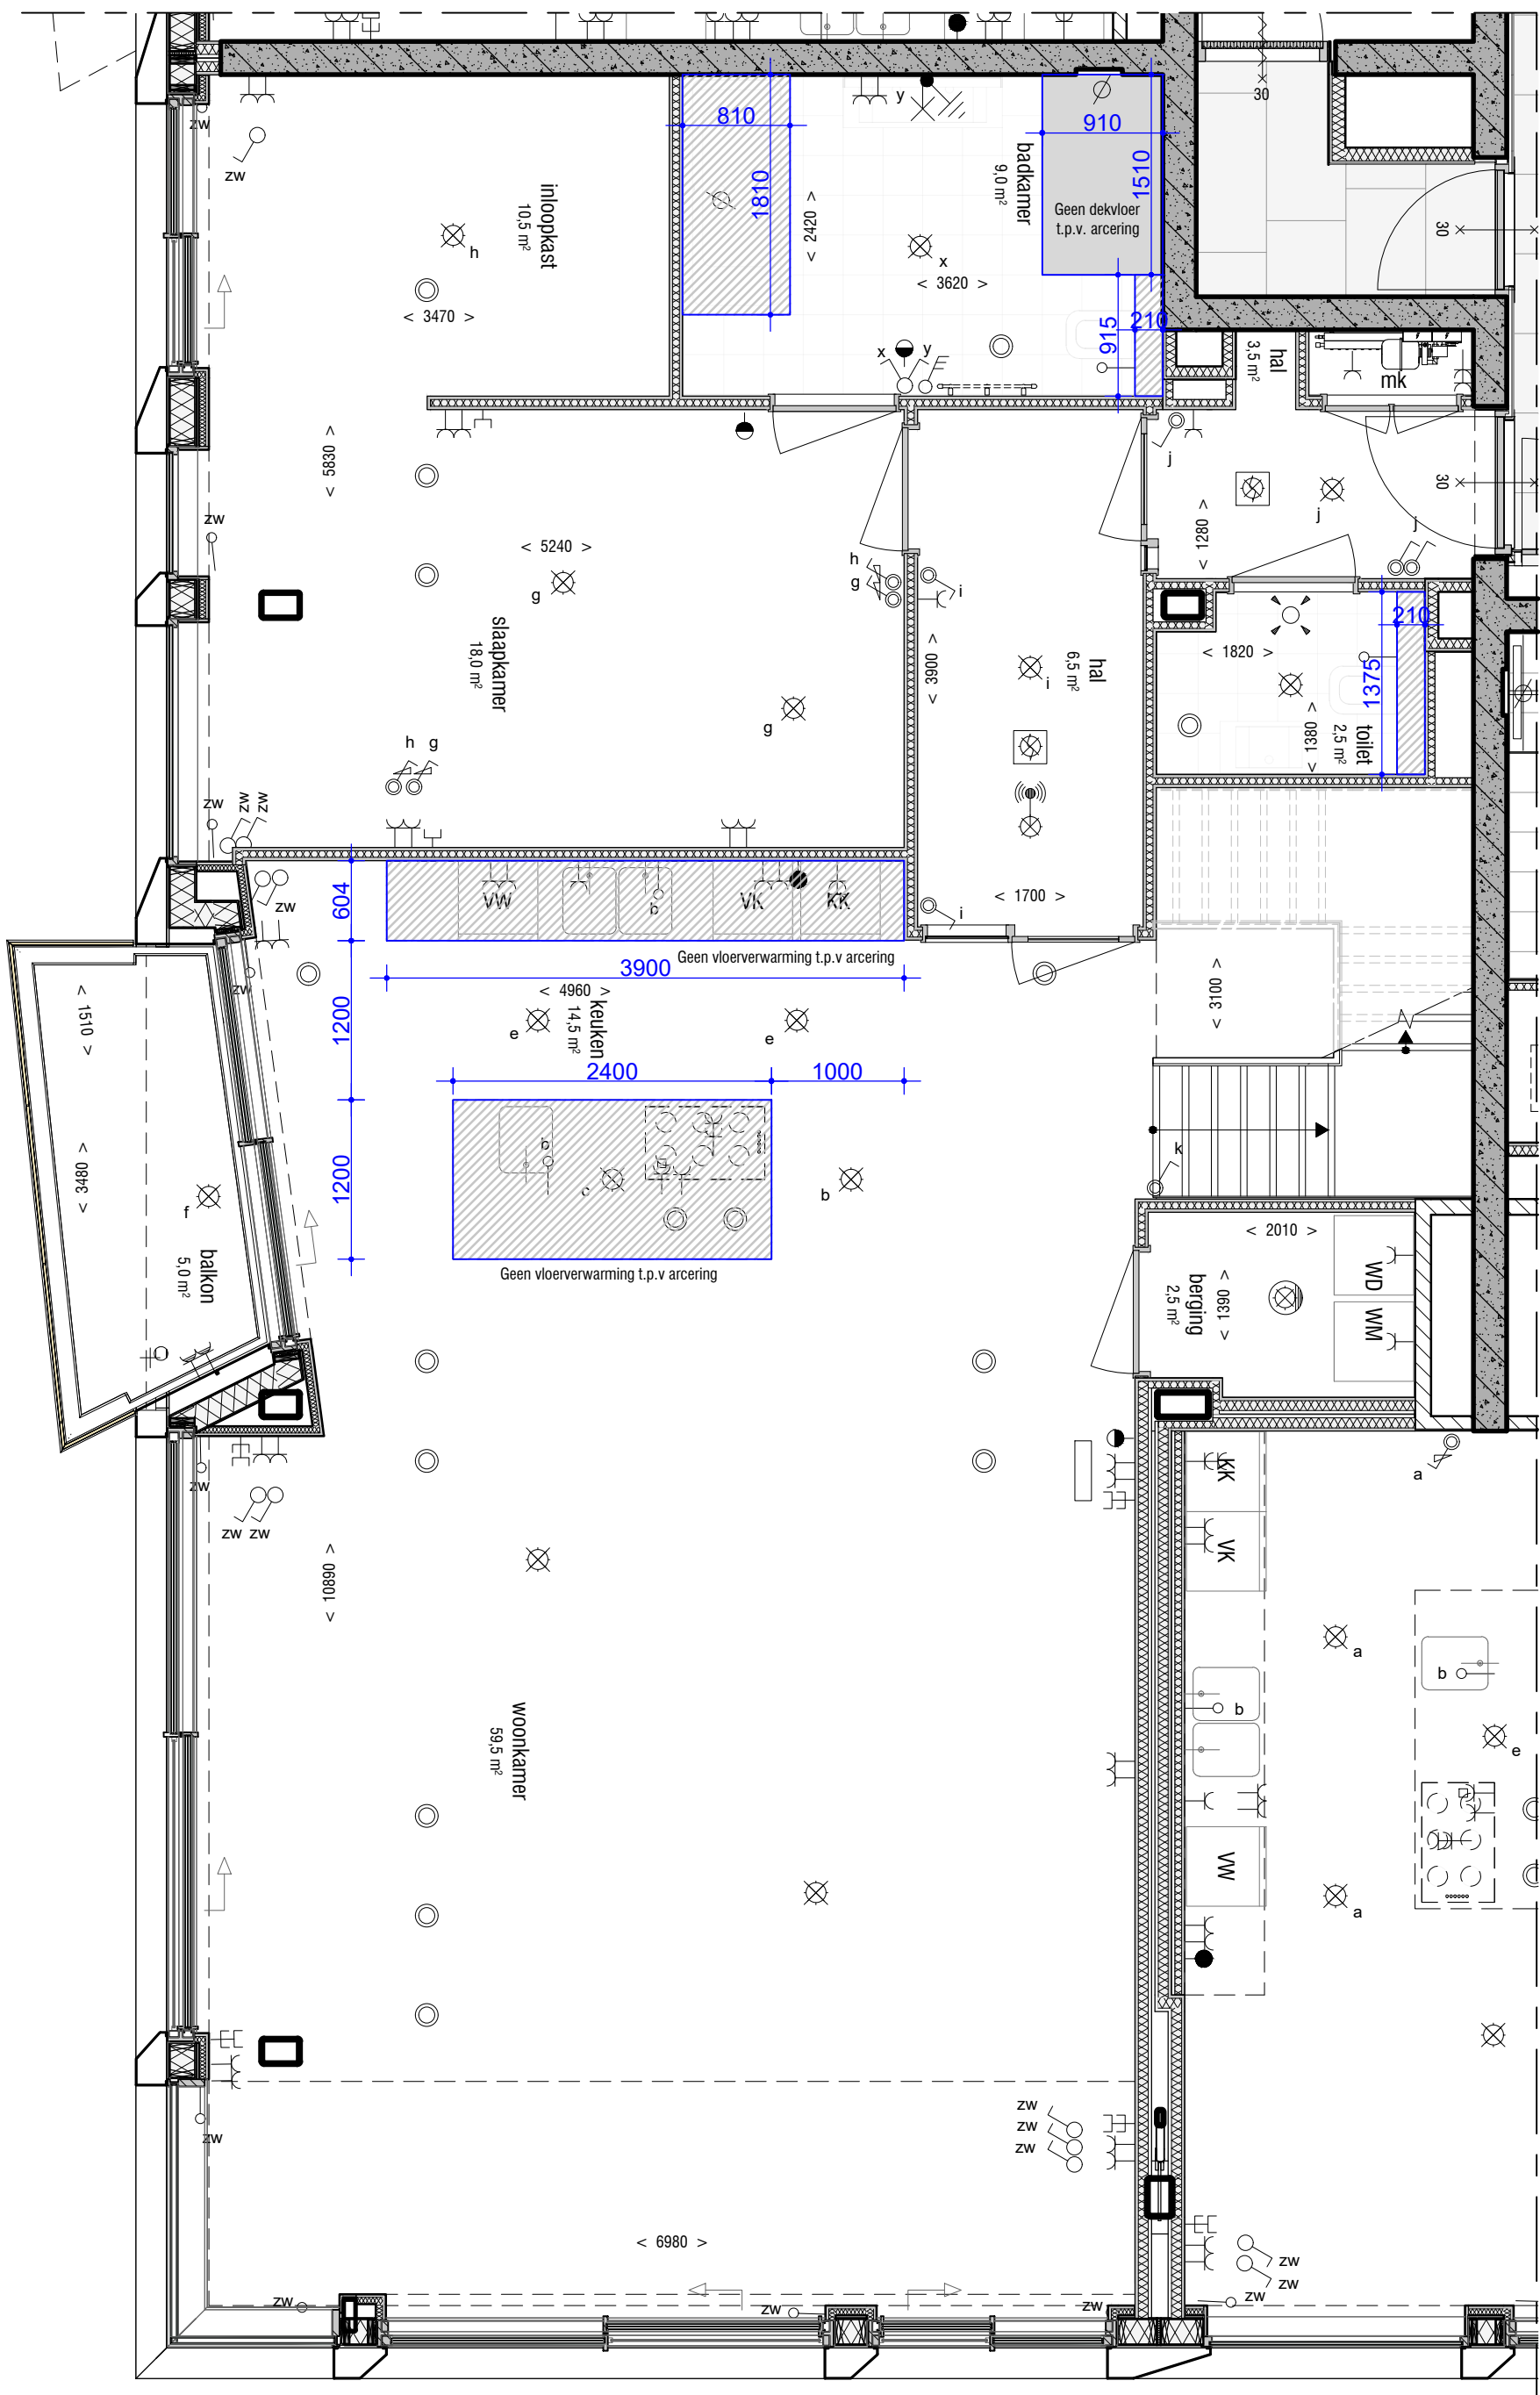

**Alle maatvoering is indicatief
aangegeven, hieraan kunnen
geen rechten worden ontleend**

AALBERTS

Aalberts Bouw bv
088 - 78 888 88 | info@aalbertsbouw.nl | aalbertsbouw.nl
Postbus 18 | 1230 AA | Nieuw Loosdrechtse dijk 105 | Loosdrecht

datum
08-06-2021

projectnummer
1019.4095

projectnaam
Ode Apartments

onderwerp
Koperstekening
Bouwnummer 8
1^e woonlaag

formaat
A3

contactpersoon
EHO

projectadres
Oosterdokseiland


opdrachtgever
Ode Apartments

revisiedatum
16-02-2021

versie
B

schaal
1:50

documentnummer
K.8.1

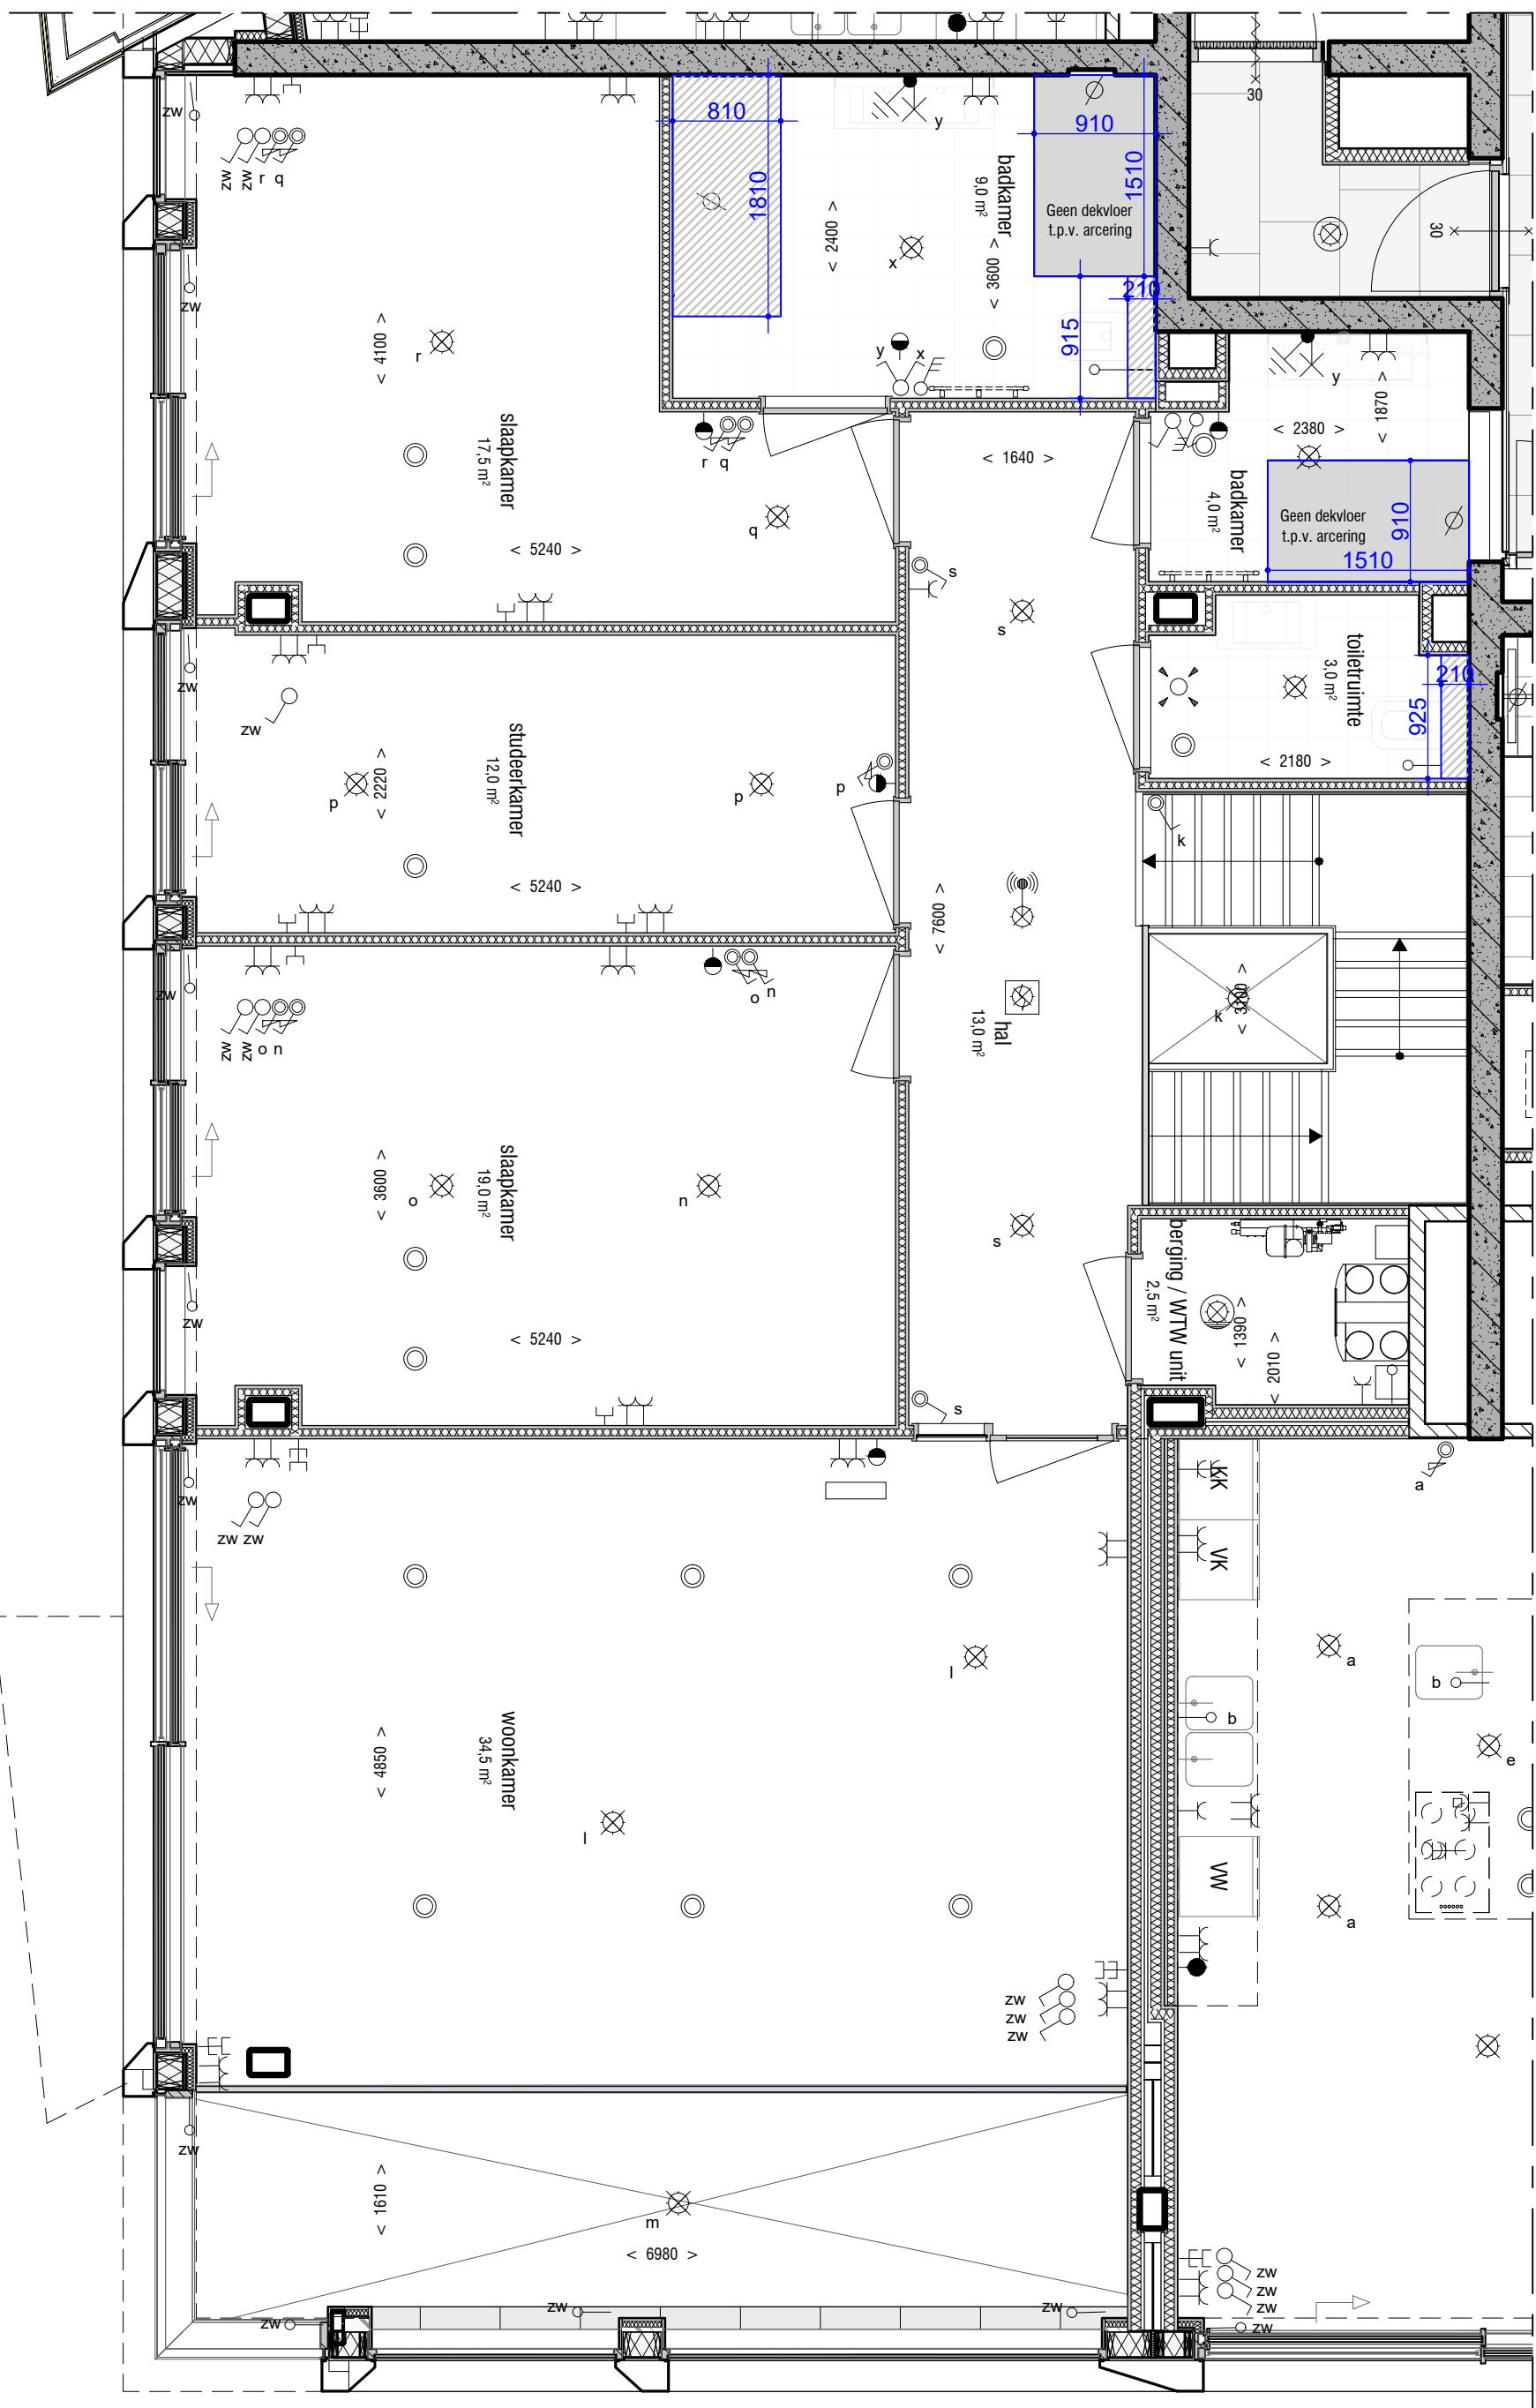

**Alle maatvoering is indicatief
aangegeven, hieraan kunnen
geen rechten worden ontleend**

AALBERTS

Aalberts Bouw bv
088 - 78 888 88 | info@aalbertsbouw.nl | aalbertsbouw.nl
Postbus 18 | 1230 AA | Nieuw Loosdrechtse dijk 105 | Loosdrecht

datum
08-06-2021

projectnummer
1019.4095

projectnaam
Ode Apartments

onderwerp
Koperstekening
Bouwnummer 8
2^e woonlaag

formaat
A3

contactpersoon
EHO

projectadres
Oosterdokseiland

opdrachtgever
Ode Apartments

revisiedatum
16-02-2022

versie
B

schaal
1:50

documentnummer
K.8.2