


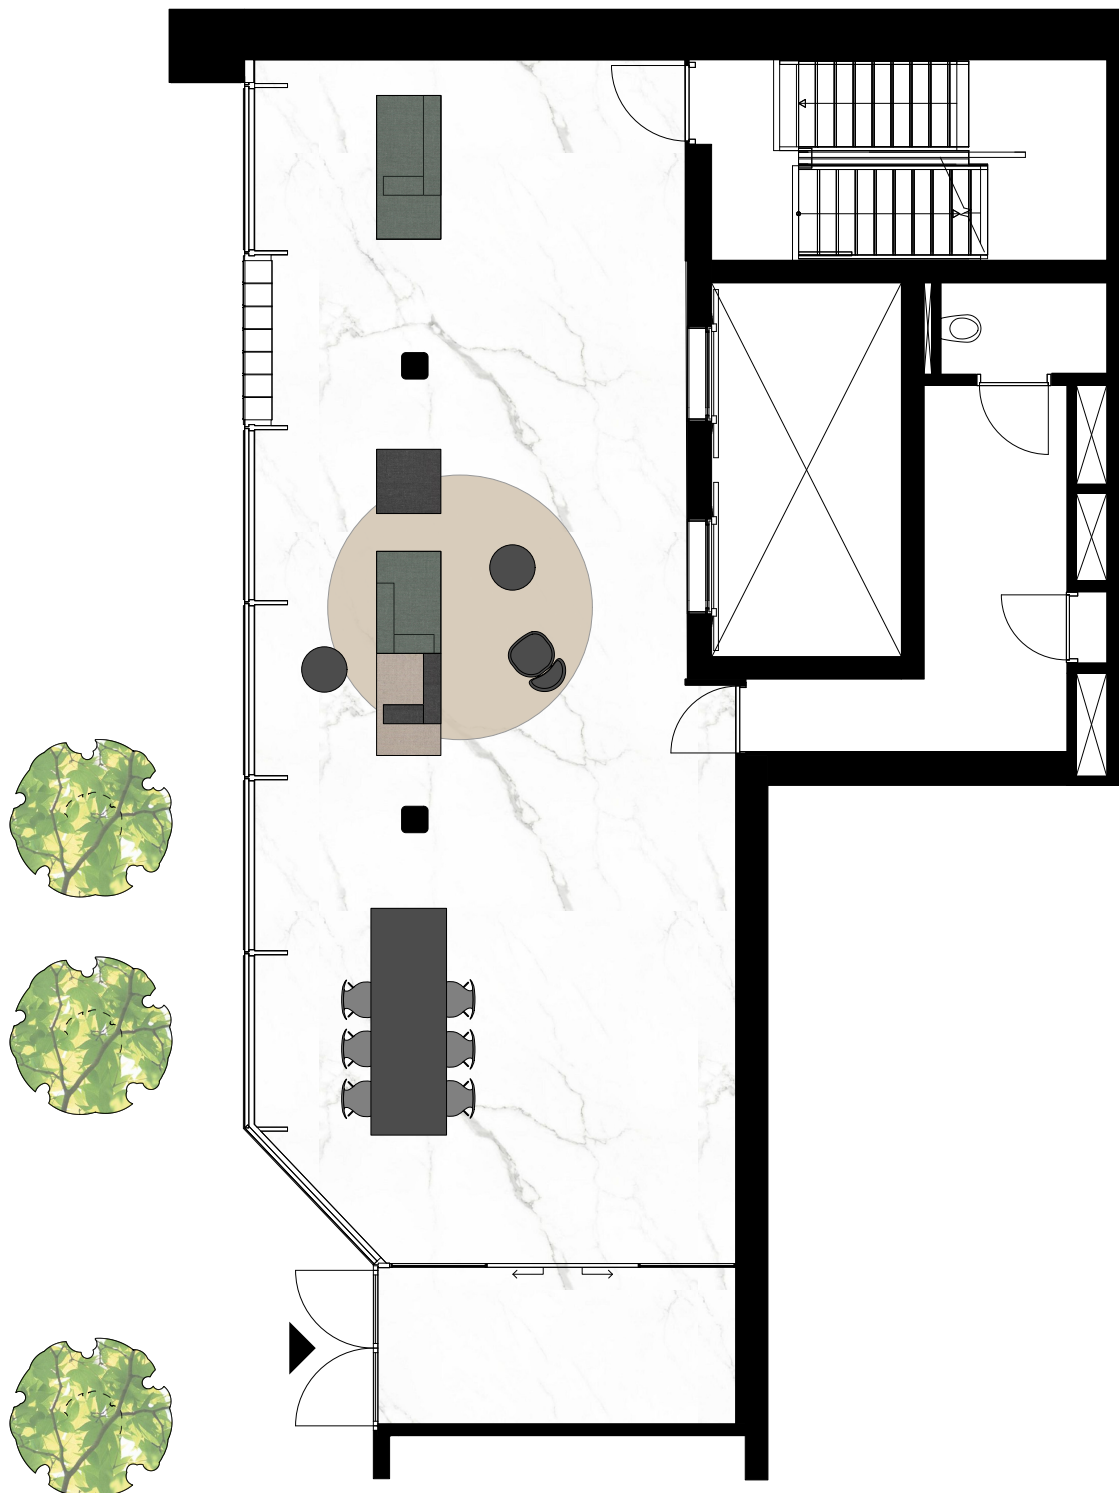

ontwerpplek

interieurarchitectuur

Alkhof 56B
3582 AW Utrecht
kvk 34354517

Marjolein +31 (0)6 48 56 92 53
Hilde +31 (0)6 10 35 07 83

www.ontwerpplek.nl
info@ontwerpplek.nl

ENTREE

datum: 06-02-2023

ODE Amsterdam