1 1 : 50 Plattegrond

4 1 : 200 Zuid gevel

5 1 : 200 Oost gevel

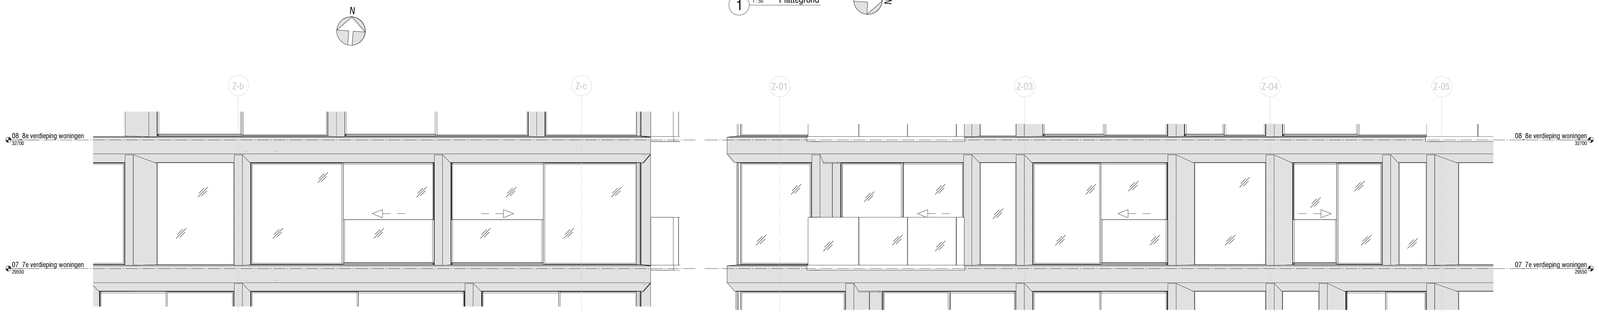

2 1 : 50 Zuid gevel woning

3 1 : 50 Gevel woning

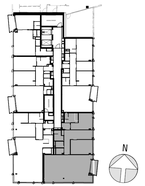

6 1 : 500 overzicht 7de verdieping

0 1 2 3 4 5 meter

Legenda

Afkortingen

KT	kookbeslist
KK	kookkast
VK	vriekkast
VW	afwasbeslist
WM	wasmachine
WD	wasdroger
WTW	warmte terugwin unit

Opmerkingen

- aangegeven maatvoering is in millimeters en afgerond op 50 mm.

Ventilatie/ verwarming/ koeling

- RF timer Ventilatie
- ruimte bediening thermostaat vloerverwarming/ -koeling
- Bedienpanel WTW
- luchtrooster mechanische ventilatie
- verdeler vloerverwarming

Electra

- 1p schakelaar
- 1p schakelaar waterdicht
- pulsschakelaar enkelvoudig
- pulsschakelaar enkelvoudig dimmer
- pulsschakelaar 2 vroudig
- aansluitpunt bedraad
- aansluitpunt onbedraad
- wandcontactdoos 2 vroudig boven elkaar
- wandcontactdoos 2 vroudig boven elkaar waterdicht
- wandcontactdoos 2 vroudig naast elkaar
- wandcontactdoos 2 vroudig naast elkaar waterdicht

Bouwkundig

- Gewapend beton
- Kalkzandsteen
- metalstud wand
- metalstud voorzet wand
- houtskelet gevel element met isolatie
- in aanzichten: zwarte metalen gevelkleding
- keramische tegels op vloer patroon indicatief
- glas in aanzicht
- schuifrichting shuifraam/deur aanzicht
- schuifrichting shuifraam/deur plattegrond
- 30 min. brandwerende deur
- 30 min. brandwerende deur zelf sluitend

Electra

- wandcontactdoos perlex
- aansluitpunt wtB
- datapunt enkelvoudig
- datapunt 2 vroudig
- plafond lichtpunt
- touchscreen
- deurbeldrukker
- verlichtings armatuur waterdicht
- licht aansluitpunt bedraad
- bewegings melder
- optische melder

tekening door:

UNSTudio (UNS) Stadhouderskade 113, 1076 AJ Amsterdam tel + 31 20 570 20 40 email info@unstudio.com internetadres www.unstudio.com

ARCHITECT en BOUWKUNDIGE UITWERKING

project

Ode APARTMENTS

OOA cv
Ribaanpad 1, 1076 CV Amsterdam
tel + 31 20 304 99 99
email info@oosterdokseiland.nl
internetadres www.oosterdokseiland.nl

datum	12-02-2021	**getekend**	ALGN
schaal	1 : 50	**gecontroleerd**	ALGN
formaat	1189 x 594 mm	**project nr.**	2015-047

wijziging	**datum**	**omschrijving**	**getekend**	**gecontroleerd**

fase Verkooptekeningen

status DERNITIEF

bouwdeel

onderdeel Verkooptekening Bouwnummer 32

blad UNS-UO W0.07-01.04-VE01

projectpartner **fase** **bouwdeel** **verd.** **onderdeel** **volgnr.** **wijz.**

file C:\Revit Local Files\2015-047_UNS_M1-2_a.groddie.rvt

11-Feb-21 13:23:22