


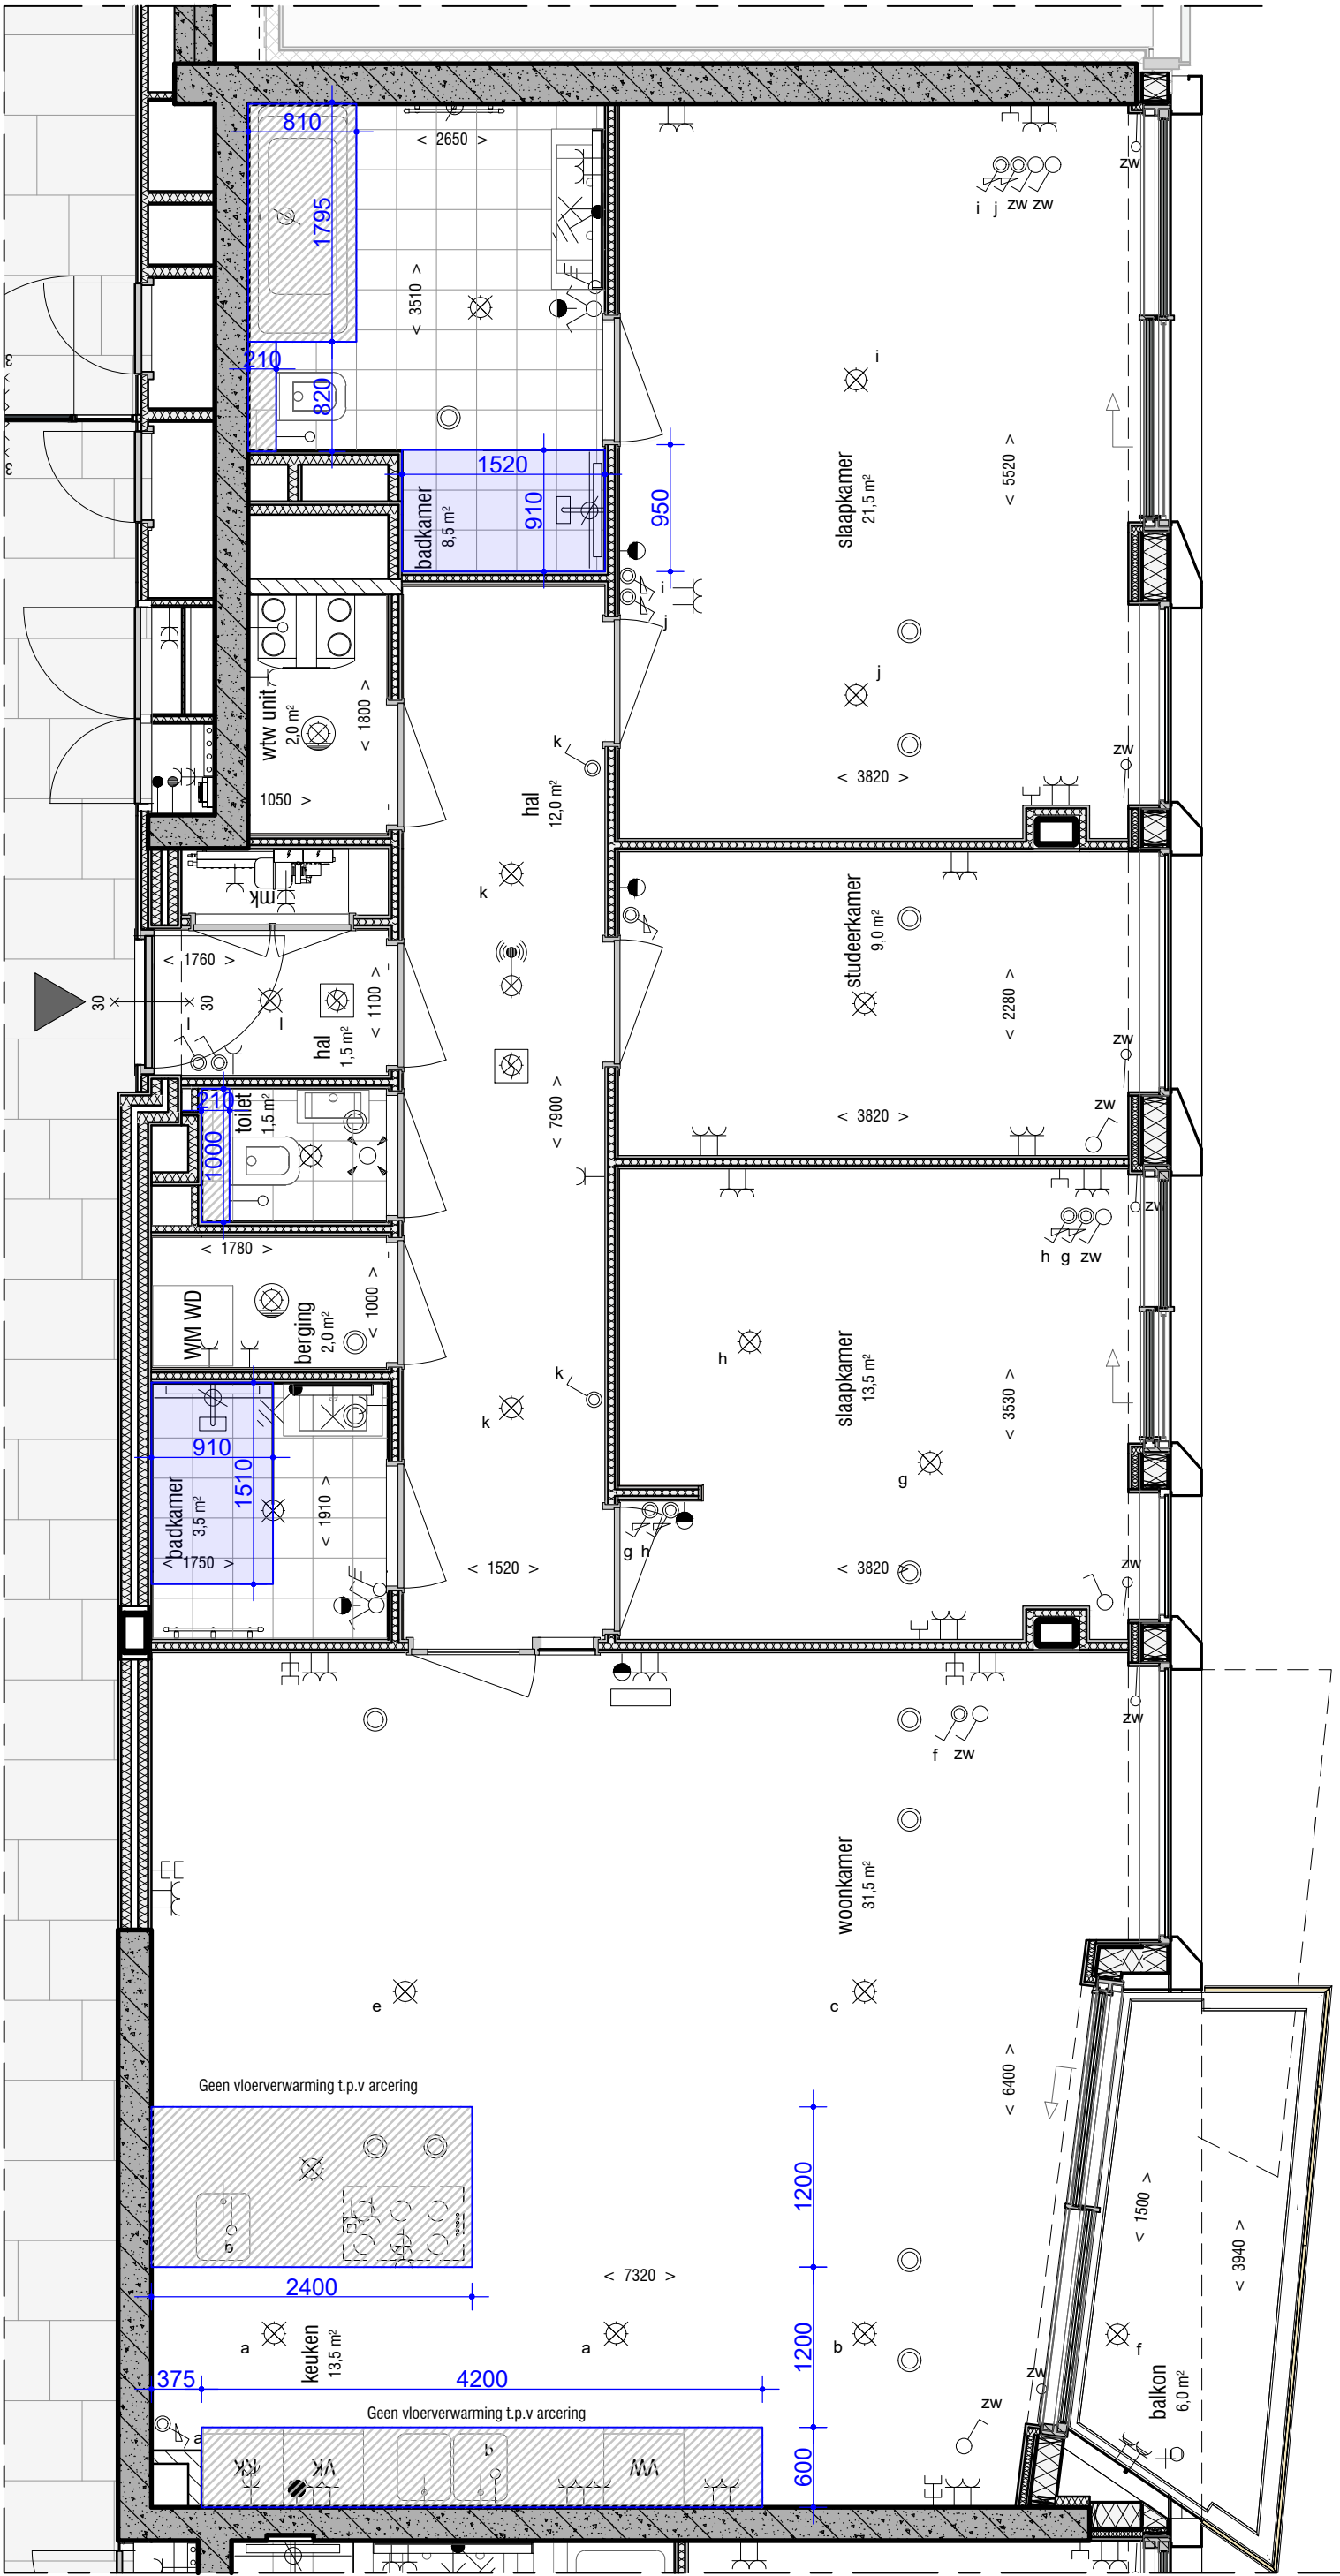

Alle maatvoering is indicatief
aangegeven, hieraan kunnen
geen rechten worden ontleend

datum 08-06-2021	onderwerp Koperstekening Bouwnummer 10
projectnummer 1019.4095	
projectnaam Ode Apartments	formaat A3
contactpersoon MGE	revisiedatum 10-03-2022
projectadres Oosterdokseiland	versie B
opdrachtgever Ode Apartments	schaal 1:50
documentnummer K.10	

AALBERTS
Aalberts Bouw bv
088 - 78 888 88 | info@aalbertsbouw.nl
aalbertsbouw.nl
Postbus 18 | 1230 AA
Nieuw Loosdrechtsedijk 105 | Loosdrecht